

PPE "La Source suites"



Parcelle n° 3611

Echelle 1/100^{ème}

PLAN POUR PPE

avenue CF-Ramuz 71b - Commune de Pully

Archilab, le 10.05.2022

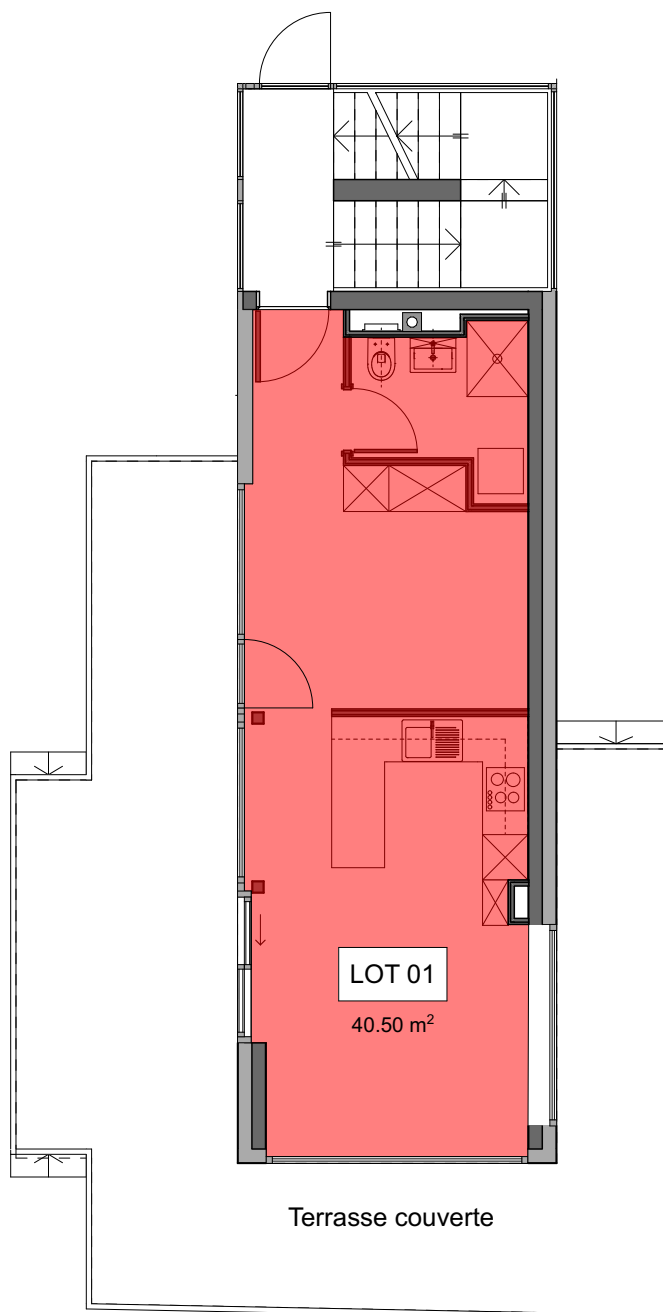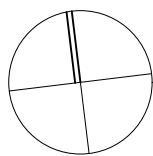

PLAN DU REZ-DE-CHAUSSEE