

# PPE "La Source"



Parcelle n° 1288

Echelle 1/100<sup>ème</sup>

# PLAN POUR PPE

avenue CF-Ramuz 71 - Commune de Pully

Archilab, le 23.05.2022

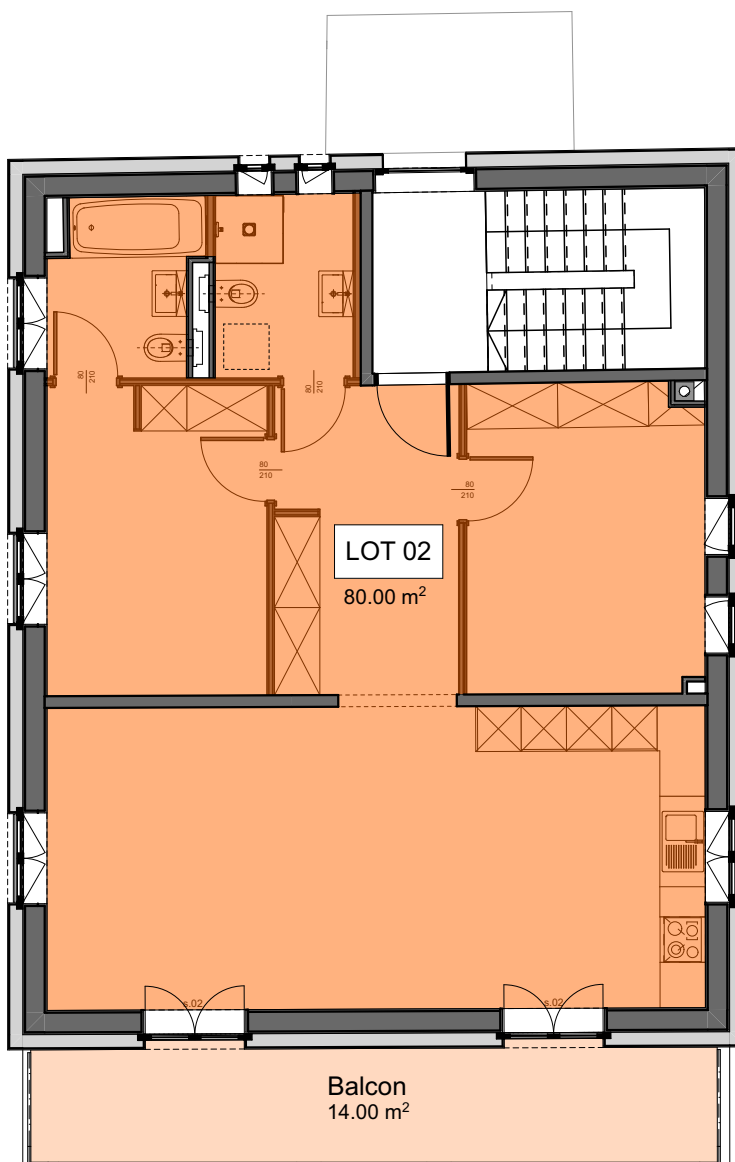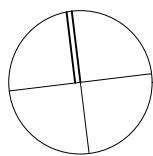

## PLAN DU 2ème ETAGE